

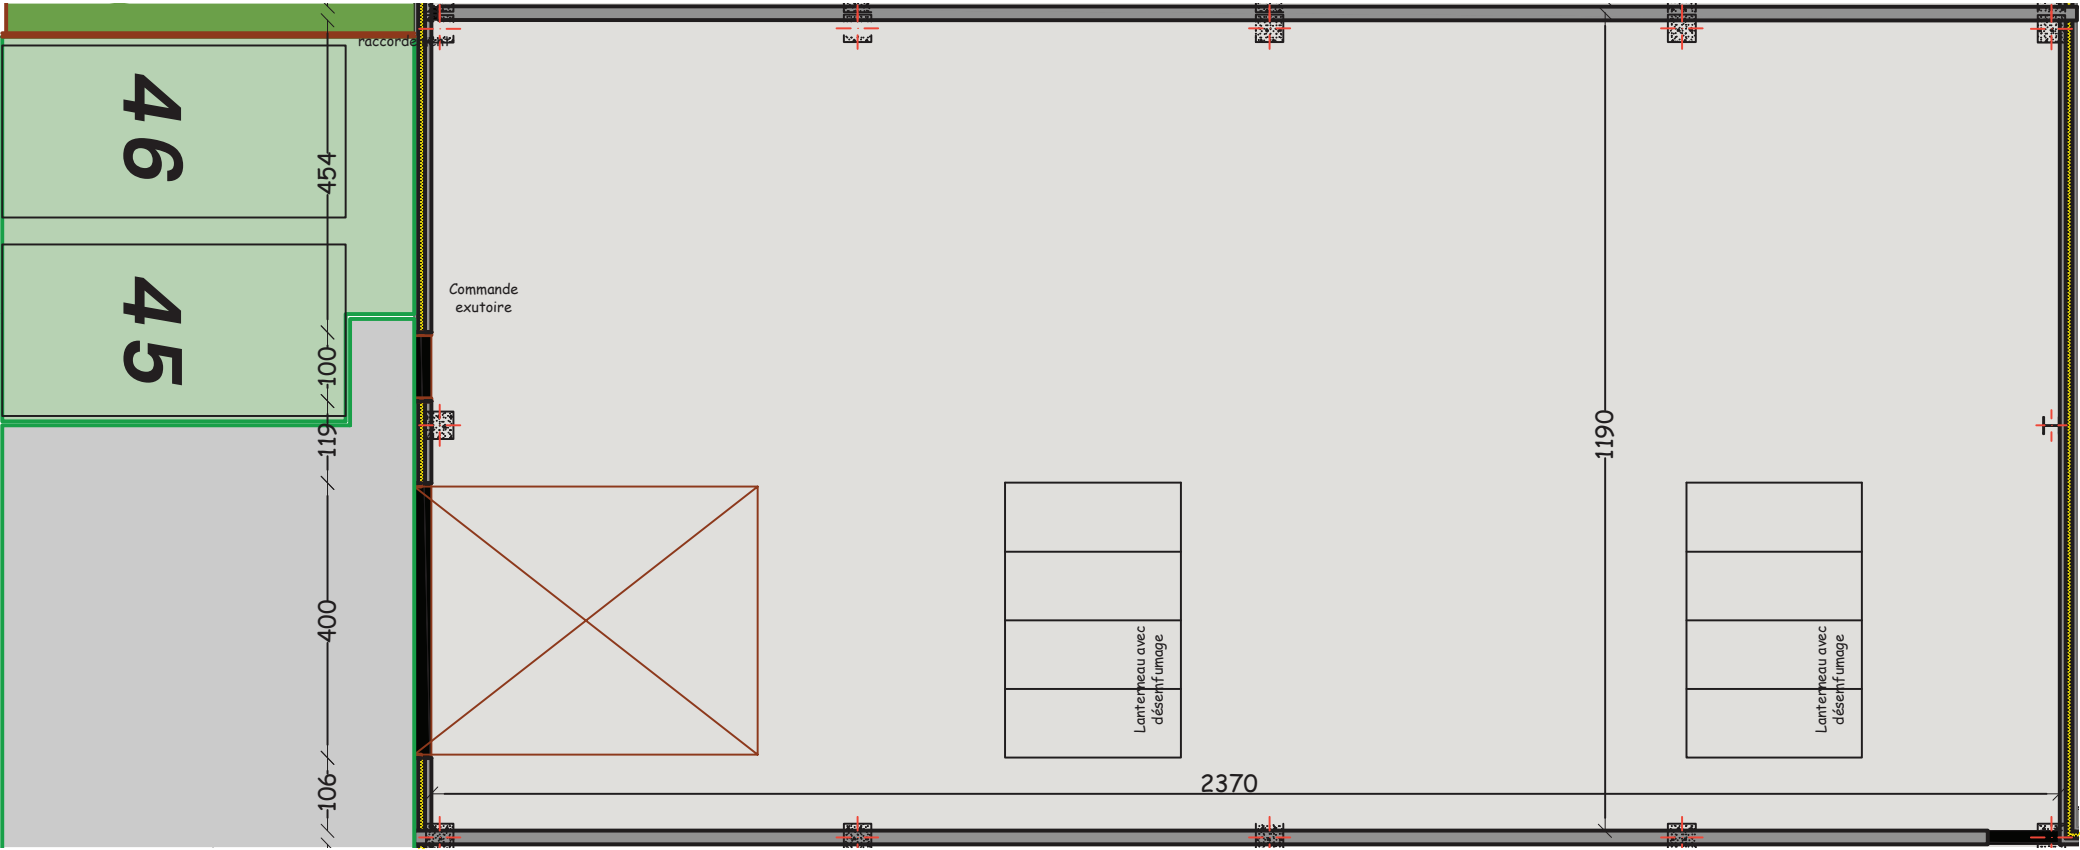


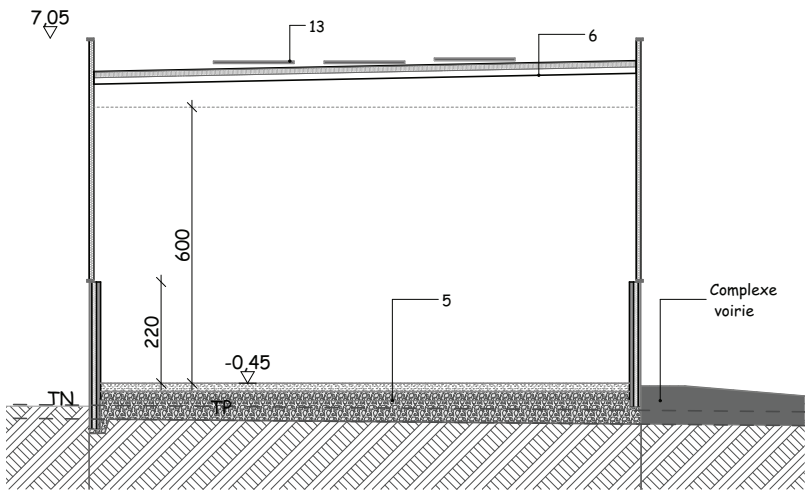

Surface brute de l'unité :	290,38 M²
Prix de l'unité * :	442.830 €
Places de parking :	2
Prix d'une place (à l'unité) * :	5.000 €
Prix total (unité + parking) * :	452.830 €

**hors TVA, charges et frais d'enregistrement*

Il convient de se référer aux plans spécifiques des unités concernées. Pour plus d'informations sur les techniques de construction particulières, veuillez vous reporter aux plans d'exécution et au cahier des charges. Des modifications peuvent être apportées à ce plan en fonction des contraintes de réalisation.

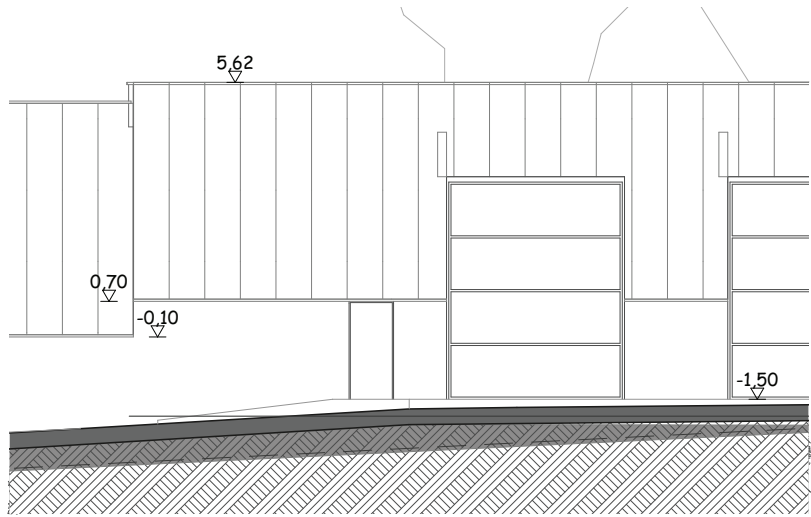

AURA

NEOPARK PERWEZ

UNITÉ C3



RUE DE MELLEMONT - 1360 PERWEZ

SITUATION

